



Schnitt: A-A  
Msst: 1:200


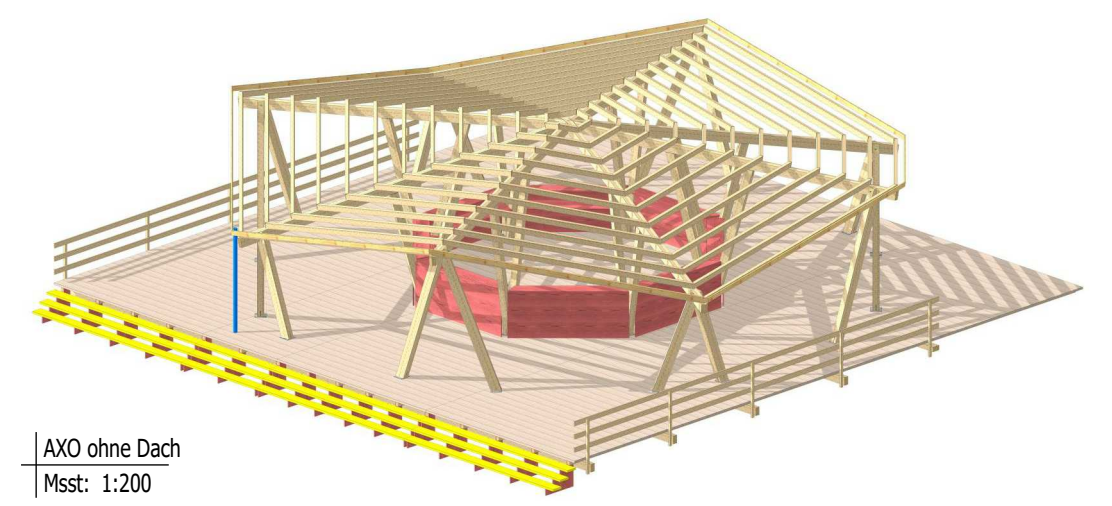


AXO ohne Dach  
Msst: 1:200

AXO 1  
Msst: 1:200

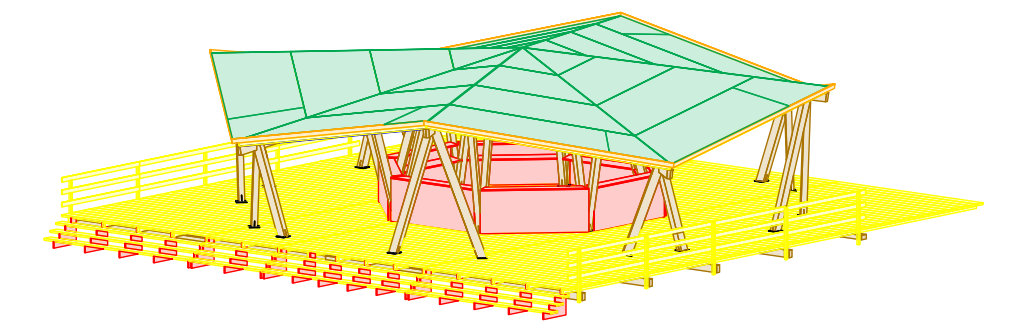

AXO 2  
Msst: 1:200

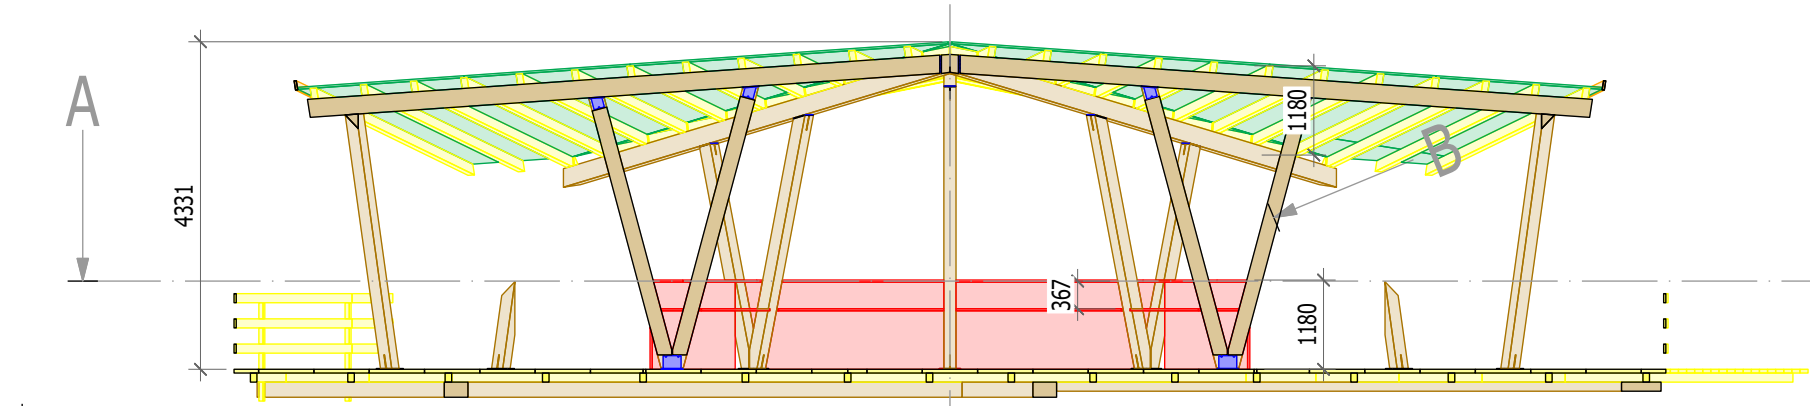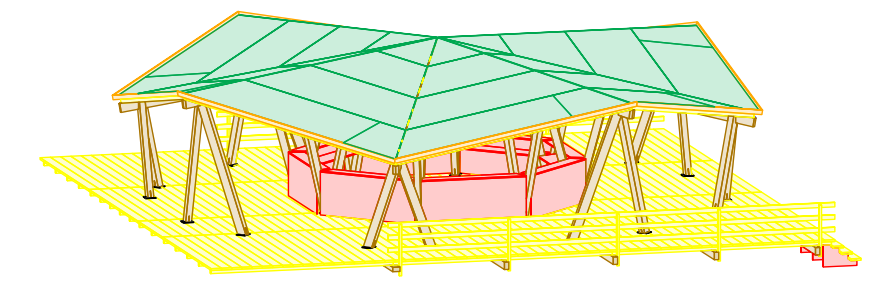

Schnitt: B-B  
Msst: 1:100

Gewicht [kg]

Projektname	Rundbar Zraggen	Bissig Gebr. Holzbau GmbH Attingauerstrasse 143 6460 Altdorf 041 870 33 49 info@bissigholzbau.ch bissigholzbau.ch	
Bauherr	Divers		
Architekt	Herger Michu		
Bearbeiter			
<b>Grobvisualisierung Rundbar Zraggen</b>			
Dat. Ausdruck	Grösse	Masstab	Dat. geändert
04-10-2022	394 x 284 mm	1:100	
			Dateiname
			Rundbar.zd

Holzbau Legende			
Material	Farbe	Linienstil	Bezeichnung
Längs	G1	—	Konstruktionsholz C24 / Duo / KVH
	G2	—	Konstruktionsholz Stirnflächen C24 / Duo / KVH
Schnitt	G3	—	Dreischichtplatten B/C
	G4	—	Gipsplatten
Dämmung	G5	—	Dämmung
	G6	—	Beton
Unterlagböden / Schüttungen	G7	—	Unterlagböden / Schüttungen
	G8	—	Abbruch
Mauerwerk	G9	—	Massivholz
	G10	—	Brettschichtholz
Aluminium/Glas	G11	—	GSB
	G12	—	Holzwerkstoffplatten
Nauerwerk	G13	—	Aluminium/Glas
	G14	—	Mauerwerk
Div	G15	—	Div
	G16	—	Div